


33 - COMMUNE DE BARSAC Eglise ST Vincent Restauration de l'architecture intérieure	
Plan de localisation des éléments décoratifs	
Avant Projet détaillé Dossier de Consultation	N° 2
M. GOUTAL, ACMH de Gironde - Architectes 110, rue du faubourg Poissonnière - 75010 Paris	

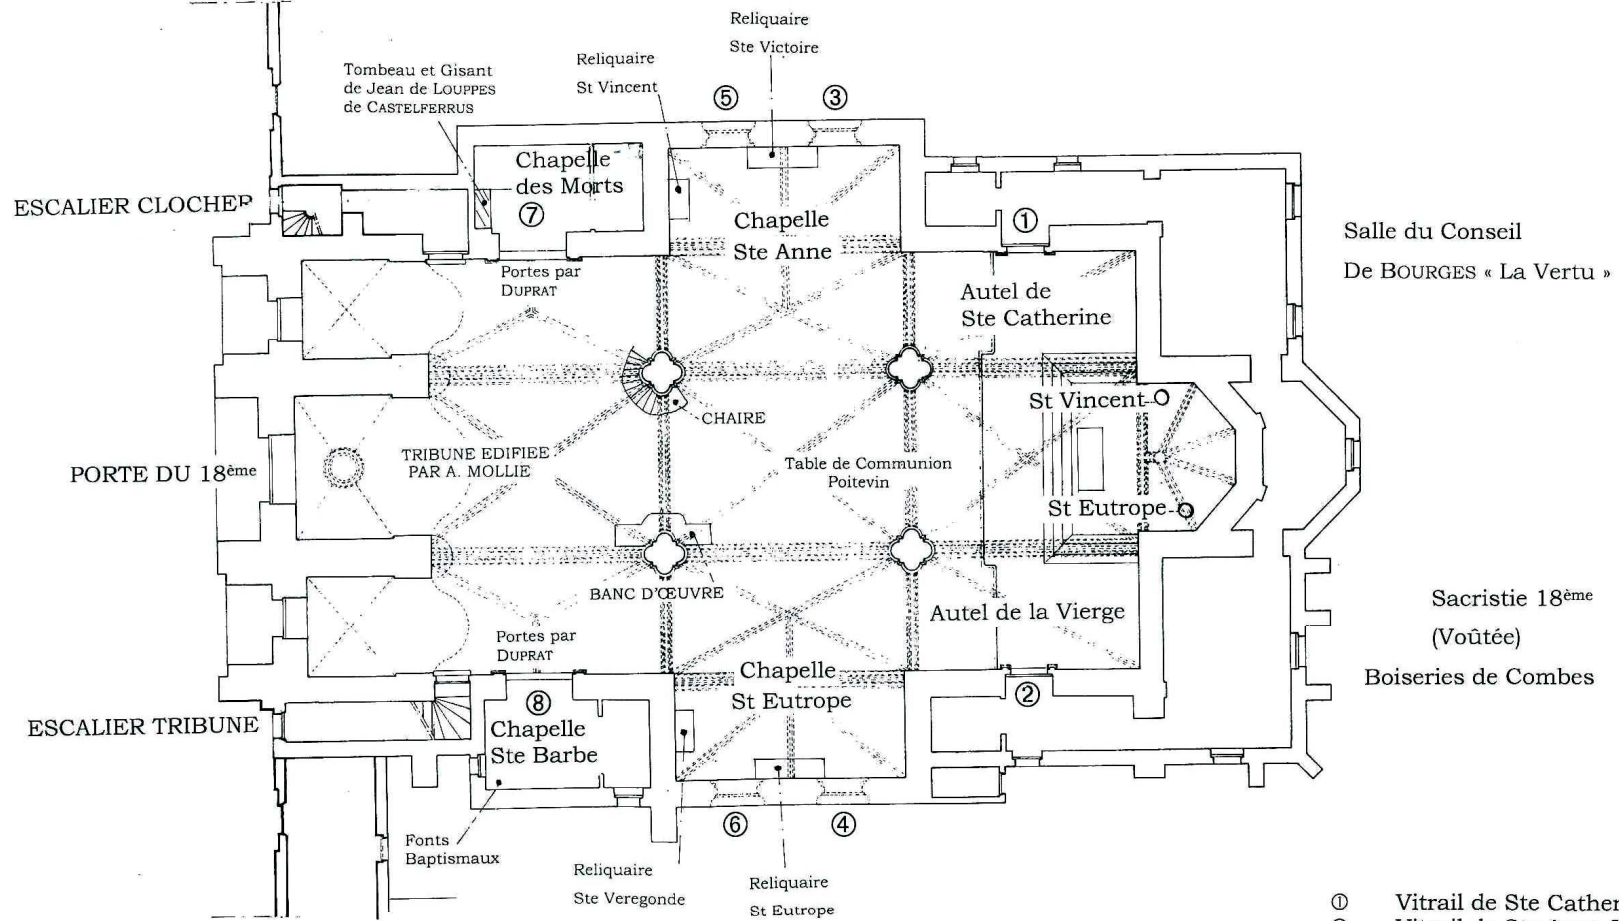

- ① Vitrail de Ste Catherine
- ② Vitrail de Ste Anne Instruisant la Vierge
- ③ Vitrail de Ste Victoire
- ④ Vitrail de St Vincent
- ⑤ Vitrail de St Paul
- ⑥ Vitrail de Ste Estelle Baptisée Par Eutrope
- ⑦ Vitrail St Clément sacrant St Eutrope
- ⑧ Vitrail du Baptême N.S.J.C.