


INTERVENTIONS / DECORD DU CHEVET

Echelle 2 cm/pm environ

33 - COMMUNE DE BARSAC	
Eglise ST Vincent	
Restauration de l'architecture intérieure	
Elevation du chevet	
Avant Projet détaillé	N° 7
Dossier de Consultation	
M. GOUTAL, ACMH de Gironde - Architectes 110, rue du faubourg Poissonnière - 75010 Paris	Echelle 1/100

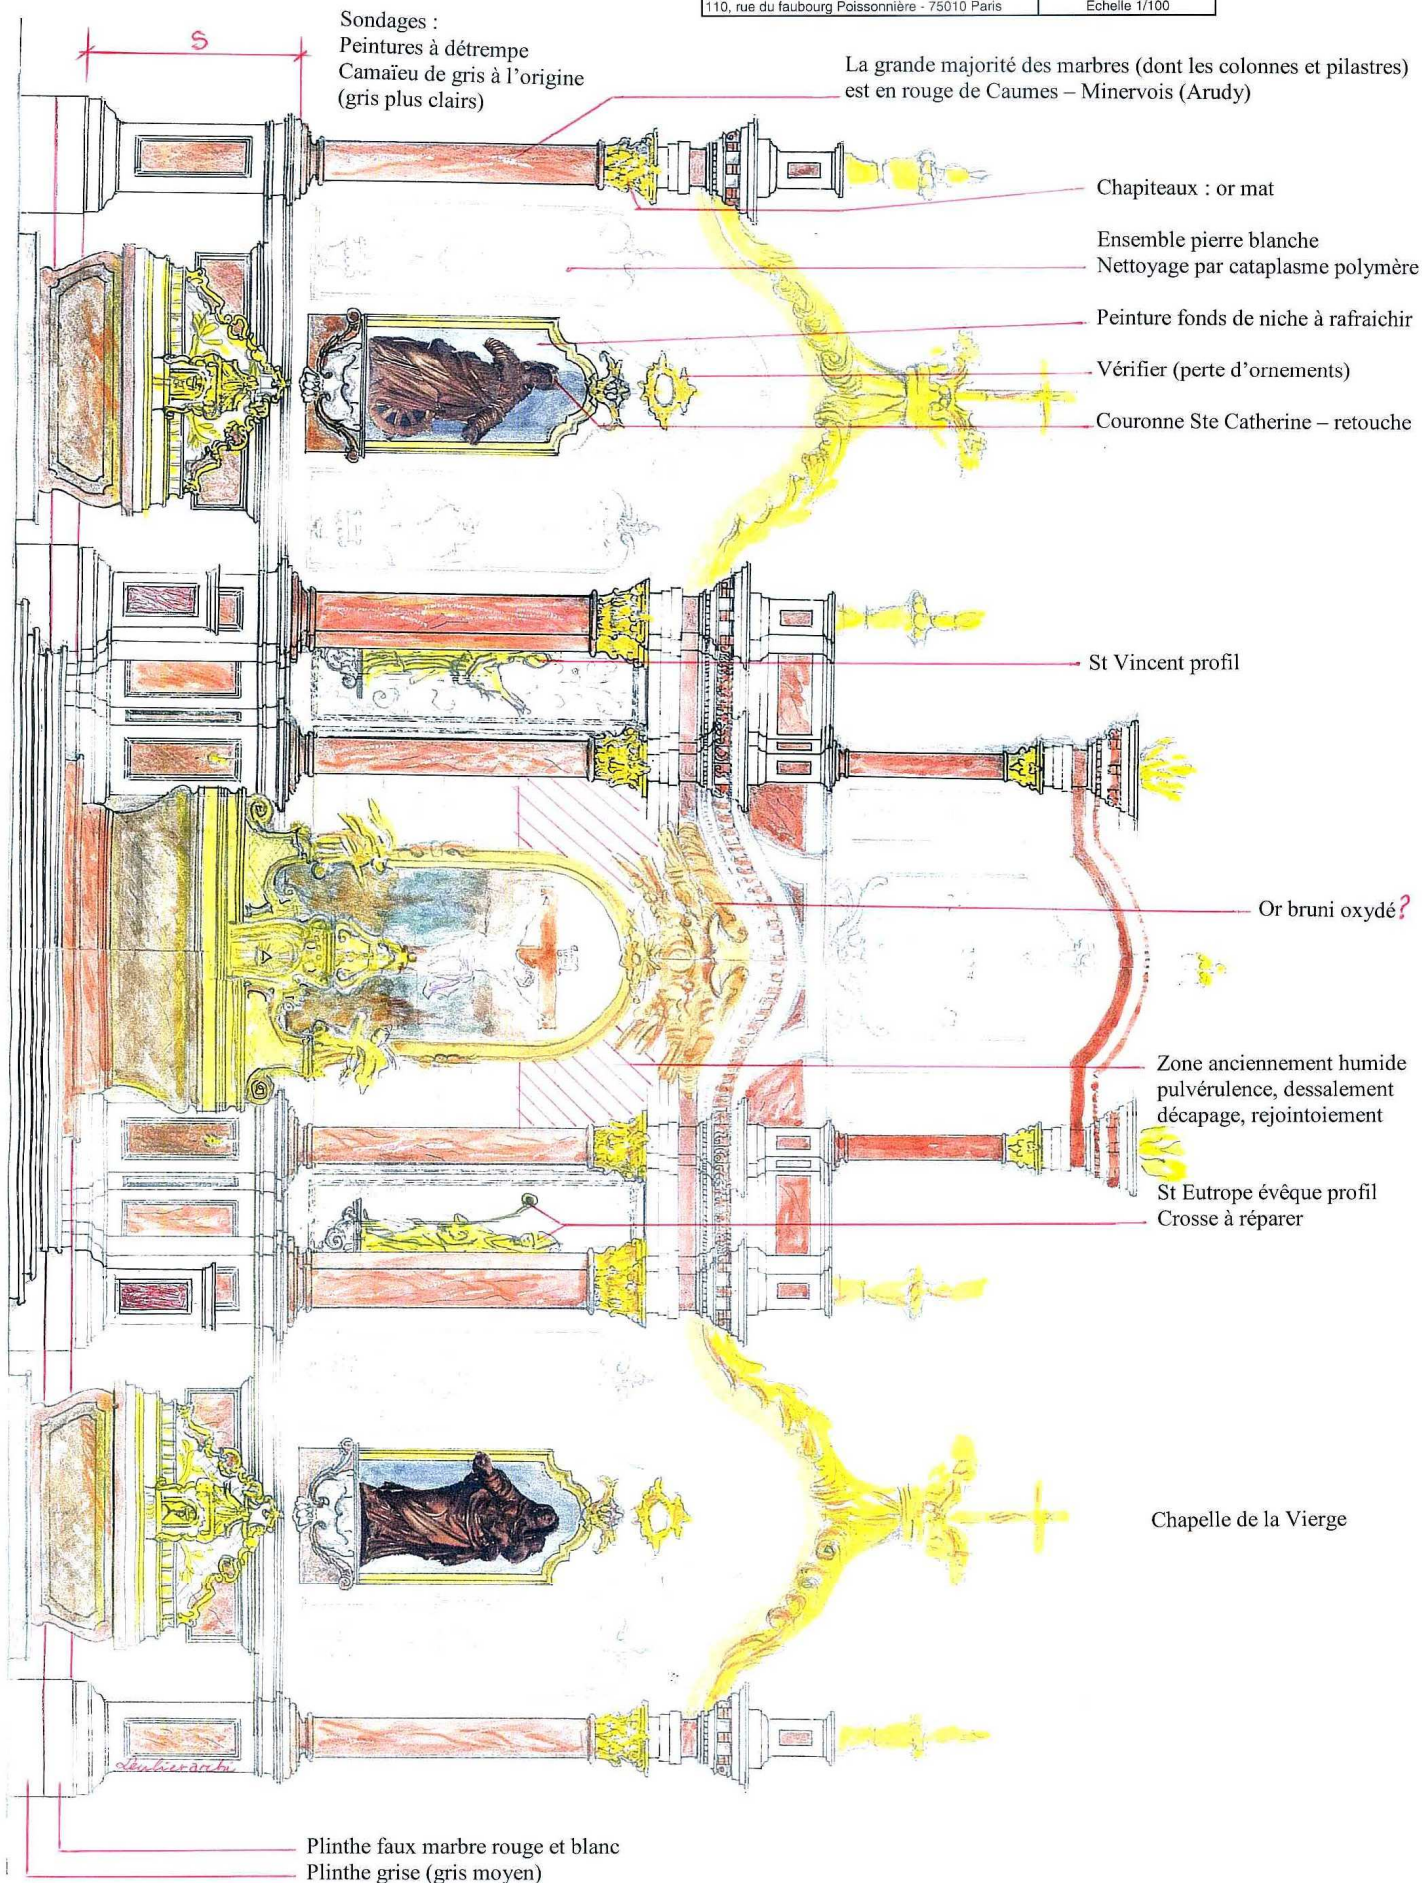

Sondages :
Peintures à détrempe
Camaïeu de gris à l'origine
(gris plus clairs)

La grande majorité des marbres (dont les colonnes et pilastres)
est en rouge de Caumes – Minervois (Arudy)

Chapiteaux : or mat

Ensemble pierre blanche
Nettoyage par cataplasme polymère

Peinture fonds de niche à rafraichir

Vérifier (perte d'ornements)

Couronne Ste Catherine – retouche

St Vincent profil

Or bruni oxydé?

Zone anciennement humide
pulvéulence, dessalement
décapage, rejointoiement

St Eutrope évêque profil
Crosse à réparer

Chapelle de la Vierge

Plinthe faux marbre rouge et blanc
Plinthe grise (gris moyen)