


CHAPELLE SUD DES FONTS BAPTISMAUX
Principales interventions

HIC EST PORTA COELI

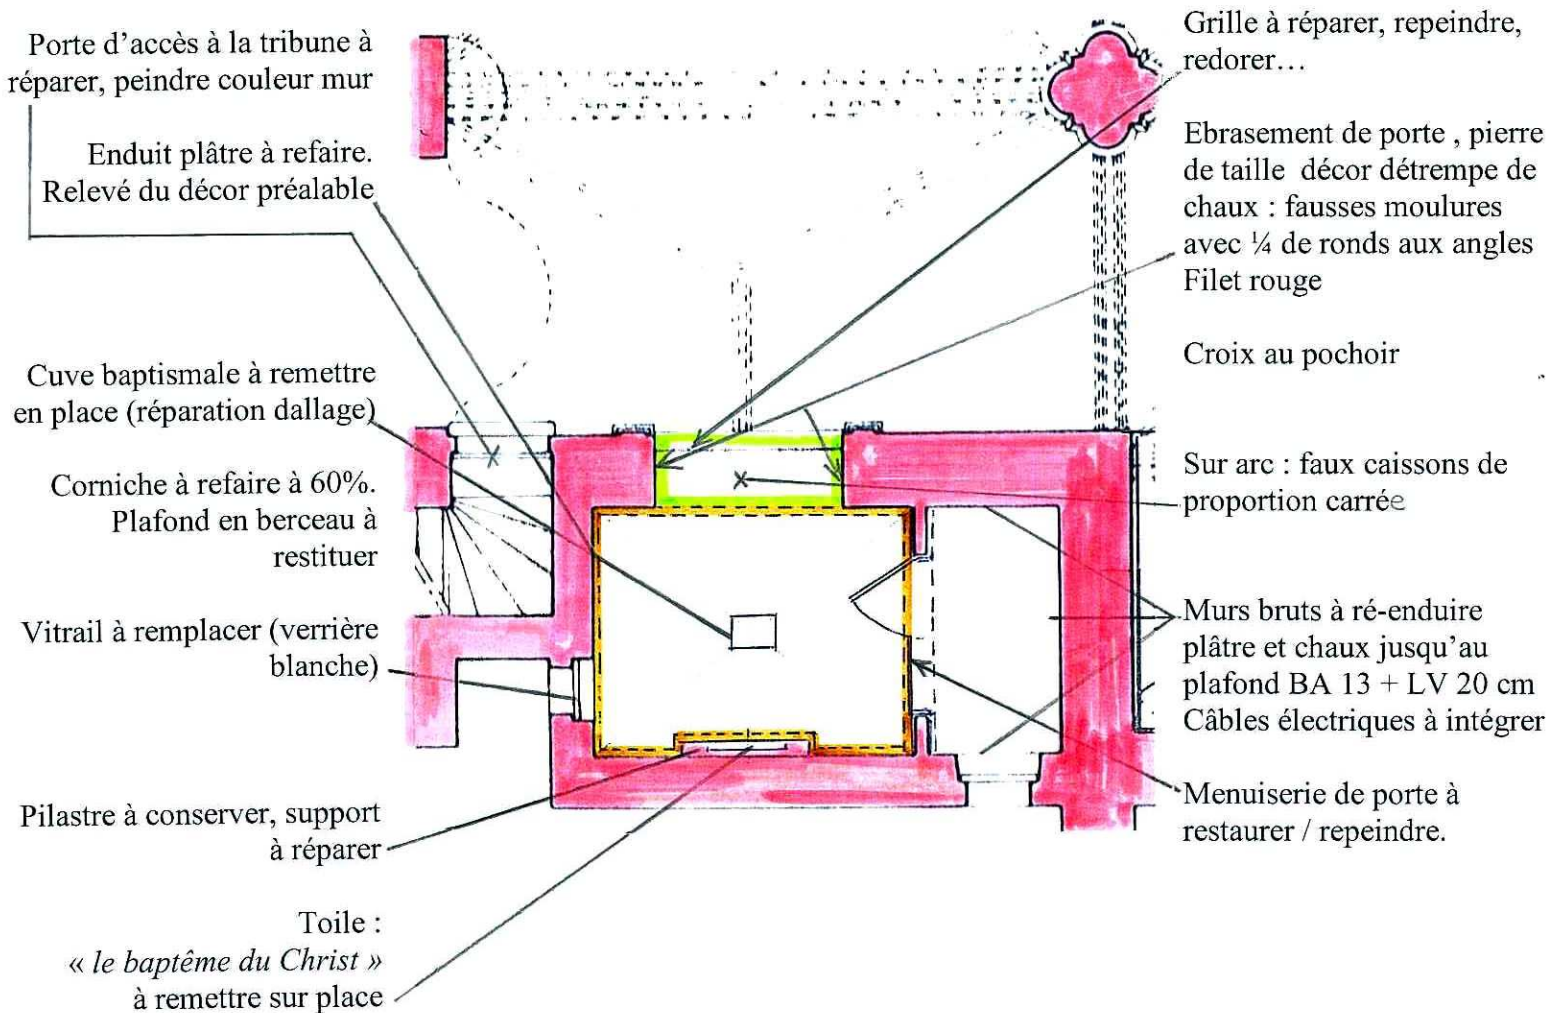

| | |
|---|-------------|
| 33 - COMMUNE DE BARSAC Eglise ST Vincent Restauration de l'architecture intérieure | |
| Plan d'interventions, chapelle Sud | |
| Avant Projet détaillé Dossier de Consultation | N° 8 |
| M. GOUTAL, ACMH de Gironde - Architectes 110, rue du faubourg Poissonnière - 75010 Paris | |