


**CHAPELLE DES MORTS**  
Principales interventions

**REQUIESCANT IN PACE**

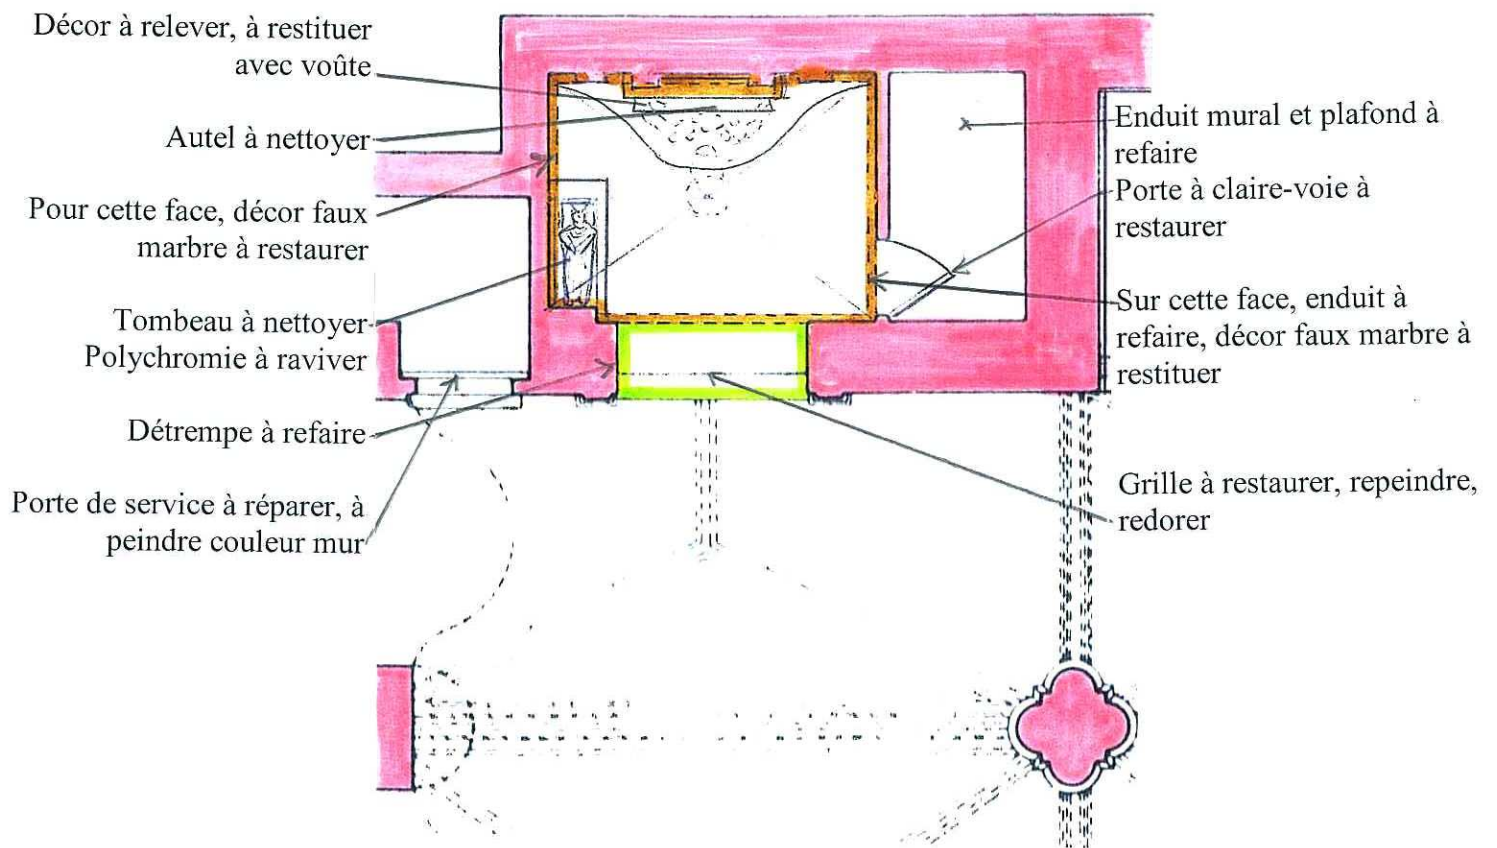

<b>33 - COMMUNE DE BARSAC</b> <b>Eglise ST Vincent</b> <b>Restauration de l'architecture intérieure</b>	
Plan d'interventions, chapelle Nord	
<b>Avant Projet détaillé</b> <b>Dossier de Consultation</b>	N° 9
M. GOUTAL, ACMH de Gironde - Architectes 110, rue du faubourg Poissonnière - 75010 Paris	