

MAITRE D'OUVRAGE :

LDCOM
NETWORKS


LOUIS DREYFUS COMMUNICATIONS S.A.
97, avenue de la Grande Armée 75782 PARIS Cedex 16
Tél. 33 (0) 1 40 66 16 32 Fax. 33 (0) 1 40 66 16 41

Liaison Fibre Optique : MARSEILLE-TOULOUSE-BORDEAUX

Tronçon 10 : Castets en Dorthe / Bordeaux

Communes concernées par le réseau LDCOM sur la présente planche :
Département de la Gironde (33)

- ILLATS
- BARSAC
- TOULLENNE
- PREIGNAC

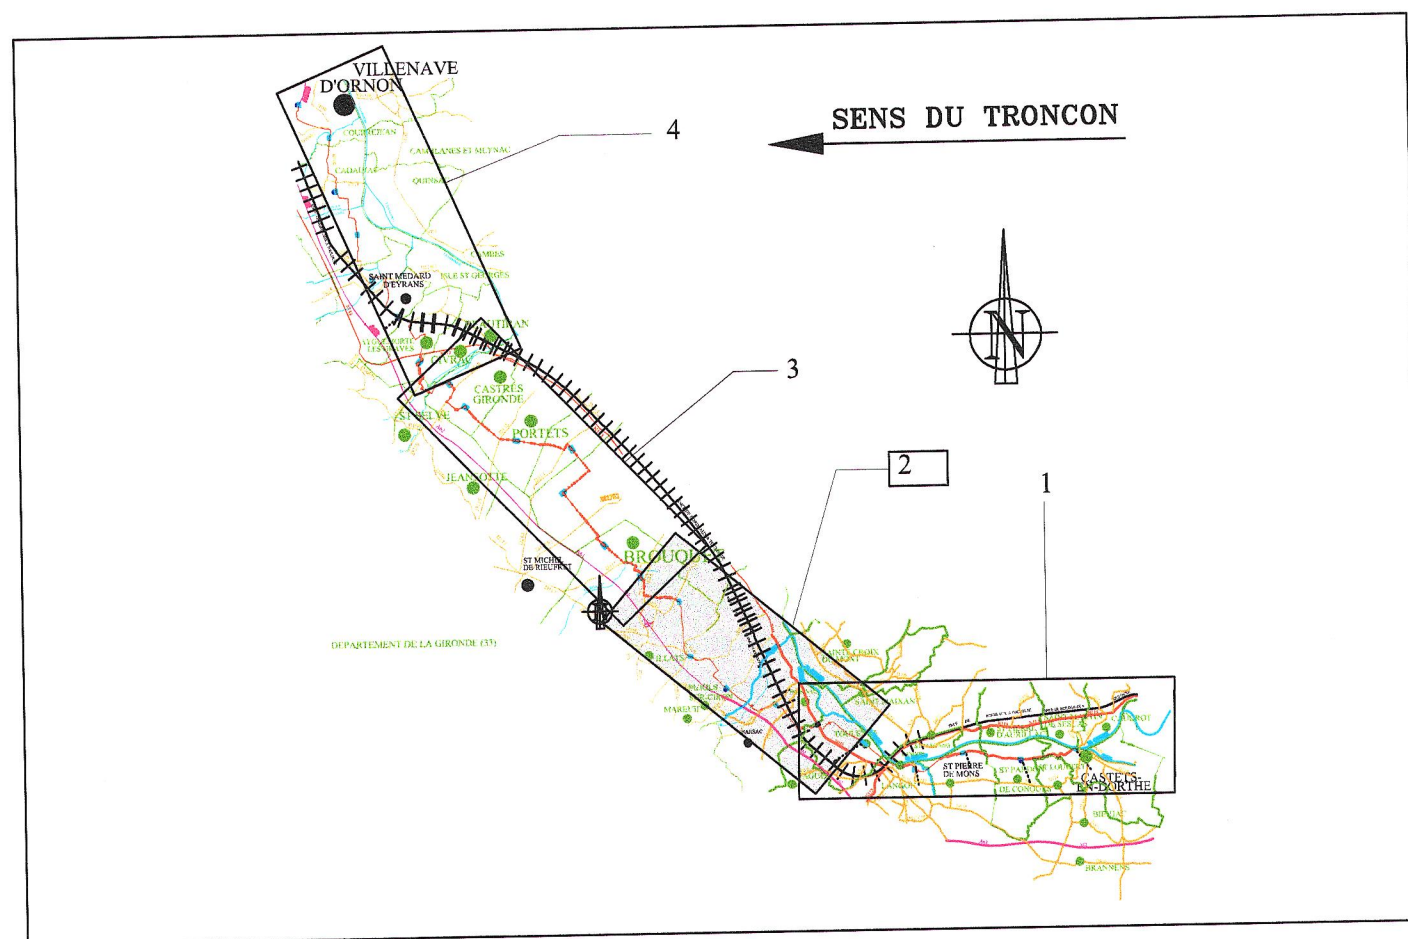

PLAN DE ZONAGE

3				
2				
1	Création du plan.	10/06/2002	ETA	LD COM
Indice:	Modification:	Date:	Etabli par:	Vérifié par:
Réf. Ingénierie :	OLD C 02 165	ECHELLE	STATUT	PLAN
Réf. LD CABLE :	MTB-3-T10-S00-PZ-02	1/25000	REC	2/4

LEGENDE

- Réseau de Fibre Optique terrestre existant
- Réseau de Fibre Optique fluvial existant
- Limites indicatives des Communes
- Zone d'implantation des ouvrages

Zone d'implantation d'ouvrages de Fibre Optique (télécommunication)
(Arrêté du 16 Novembre 1994, application du décret du 14 Octobre 1991)

ATTENTION

Dans la zone , tout projet doit faire l'objet d'une "DEMANDE DE RENSEIGNEMENTS"

Toute intervention à proximité des ouvrages de Fibre Optique doit donner lieu à une "DECLARATION D'INTENTION DE COMMENCEMENT DE TRAVAUX"

CONTACT:

LDCOM Networks - SERVICE DICT
1, Square Chaptal 92309 Levallois Cedex
Tél. 33 (0) 8 25 82 48 34 Fax. 33 (0) 8 25 06 53 33
En cas d'urgence 24h/24: Tél. 33 (0) 1 58 63 19 19
Fax. 33 (0) 1 58 63 14 01

©LDCOM2002 - Reproduction ou adaptation, partielle ou totale, sous quelque forme que ce soit, Interdite dans tout pays.
Positionnement de la tranchée et des chambres, précision des levés (emq) : Xcm
Origine des fonds de plan:
SCAN25©© IGN 2000; fichiers : F038_071,F038_072,F039_072

